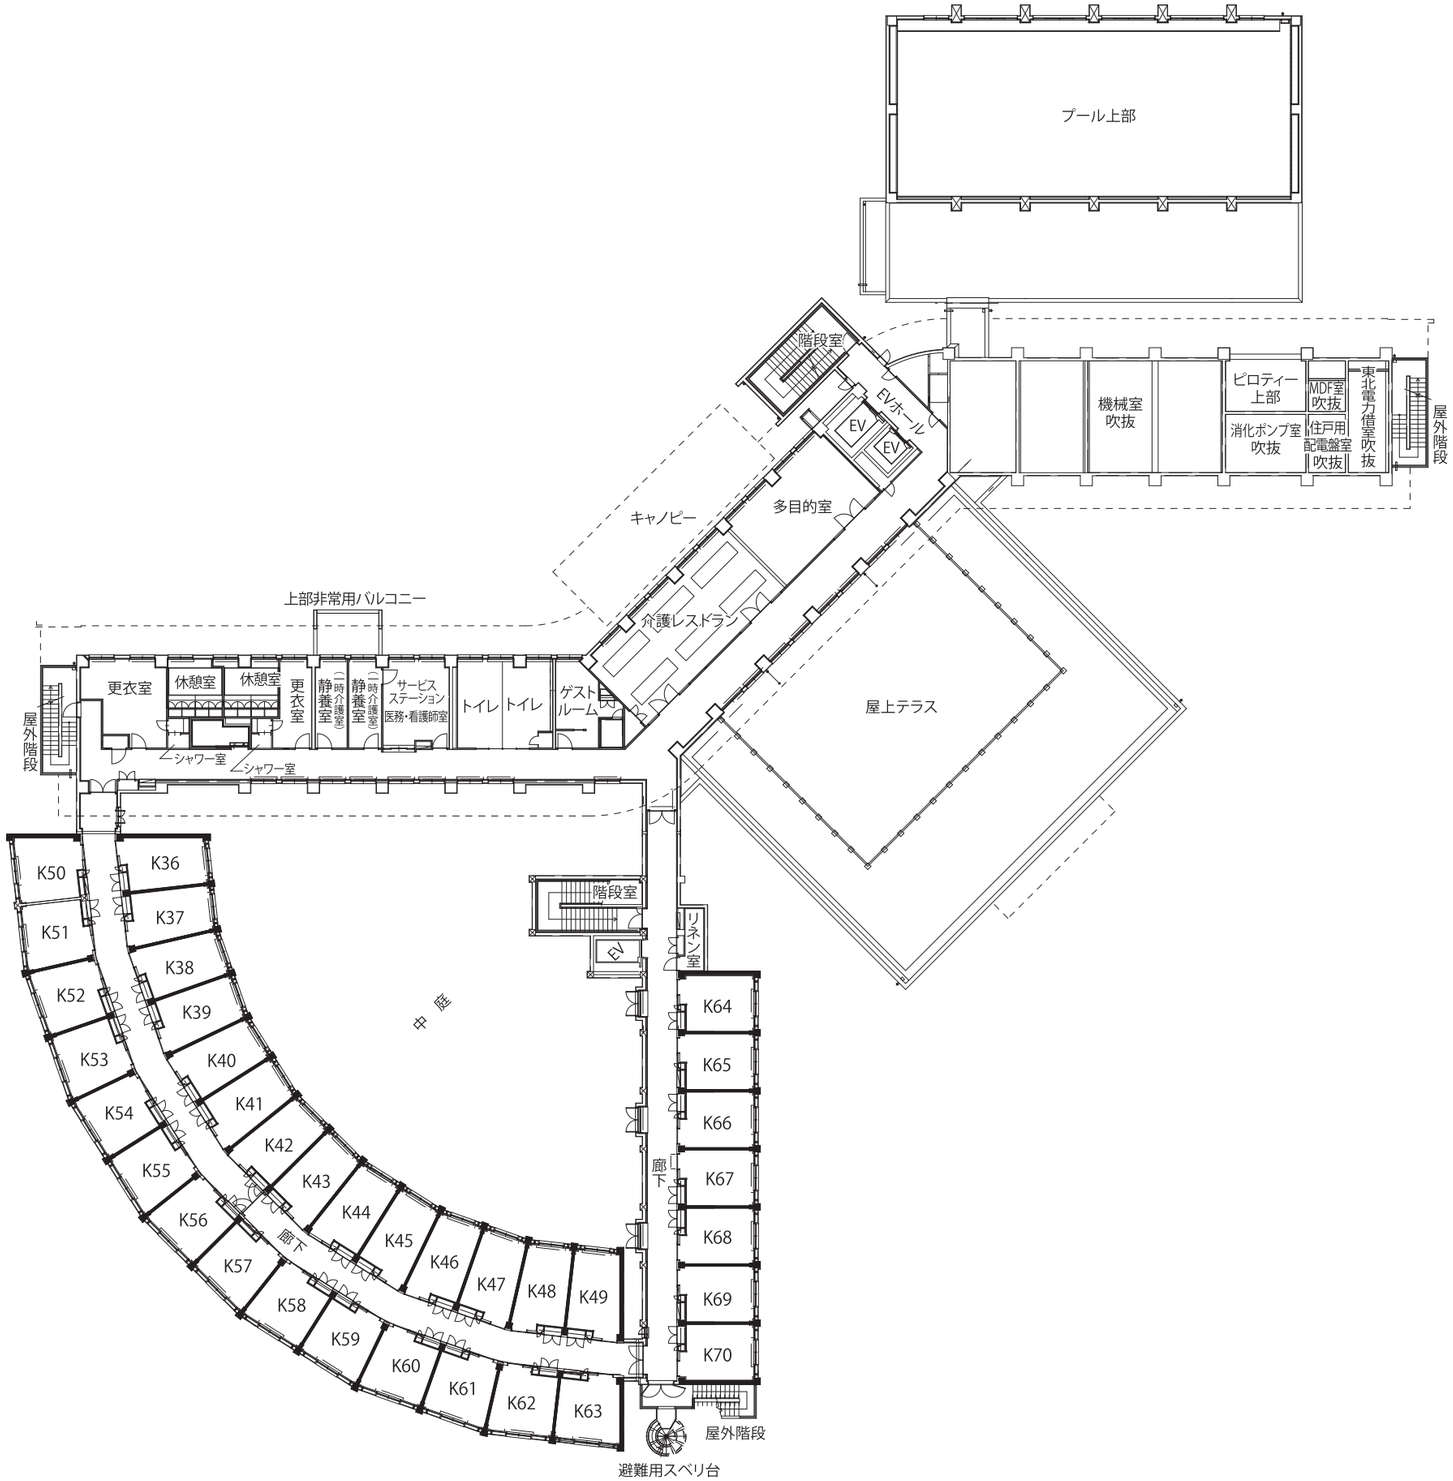
プール上部
階段室
EVホール
EV
EV
機械室
吹抜
ピロティー
上部
MDF室
吹抜
東北電力借室吹抜
消化ポンプ室
吹抜
住戸用
配電盤室
吹抜
屋外階段
キャノピー
多目的室
介護レストラン
上部非常用バルコニー
屋外階段
更衣室
休憩室
休憩室
更衣室
一時介護室
静養室
一時介護室
静養室
サービス
ステーション
医務・看護師室
トイレ
トイレ
ゲスト
ルーム
シャワー室
シャワー室
屋上テラス
K50
K51
K52
K53
K54
K55
K56
K57
K58
K59
K60
K61
K62
K63
K36
K37
K38
K39
K40
K41
K42
K43
K44
K45
K46
K47
K48
K49
階段室
EV
リネン室
中庭
廊下
廊下
K64
K65
K66
K67
K68
K69
K70
屋外階段
避難用スベリ台